


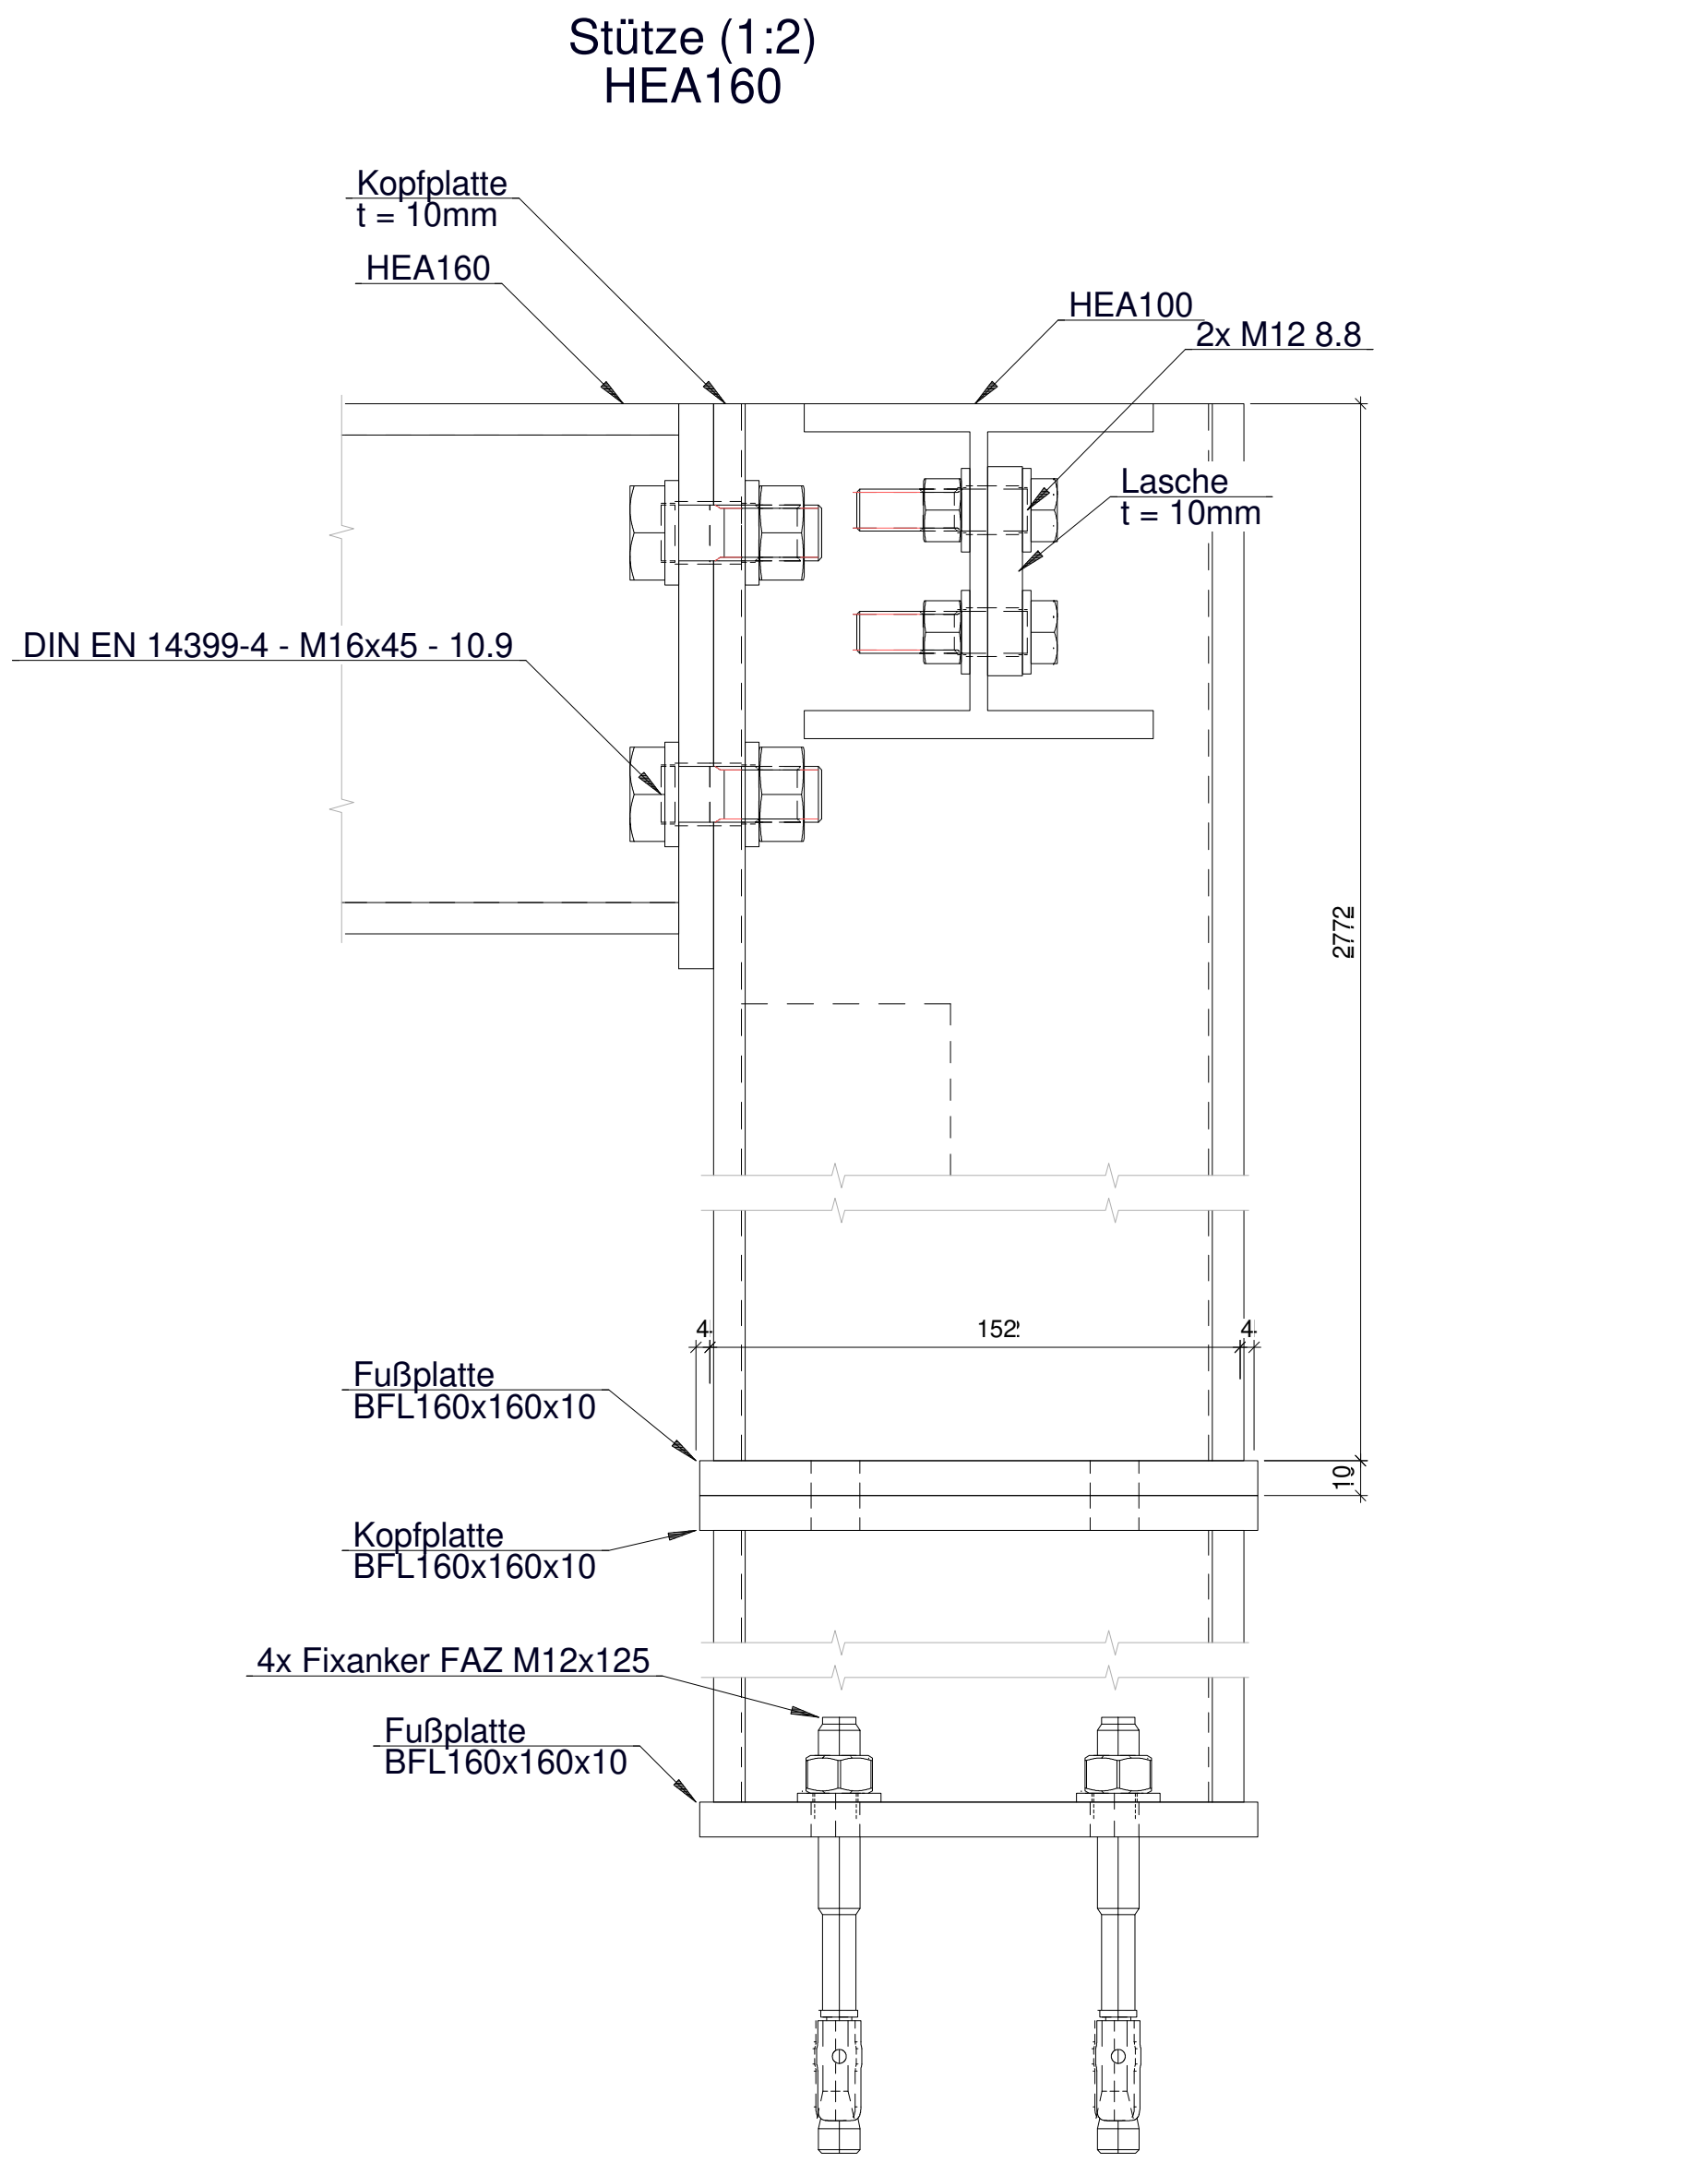


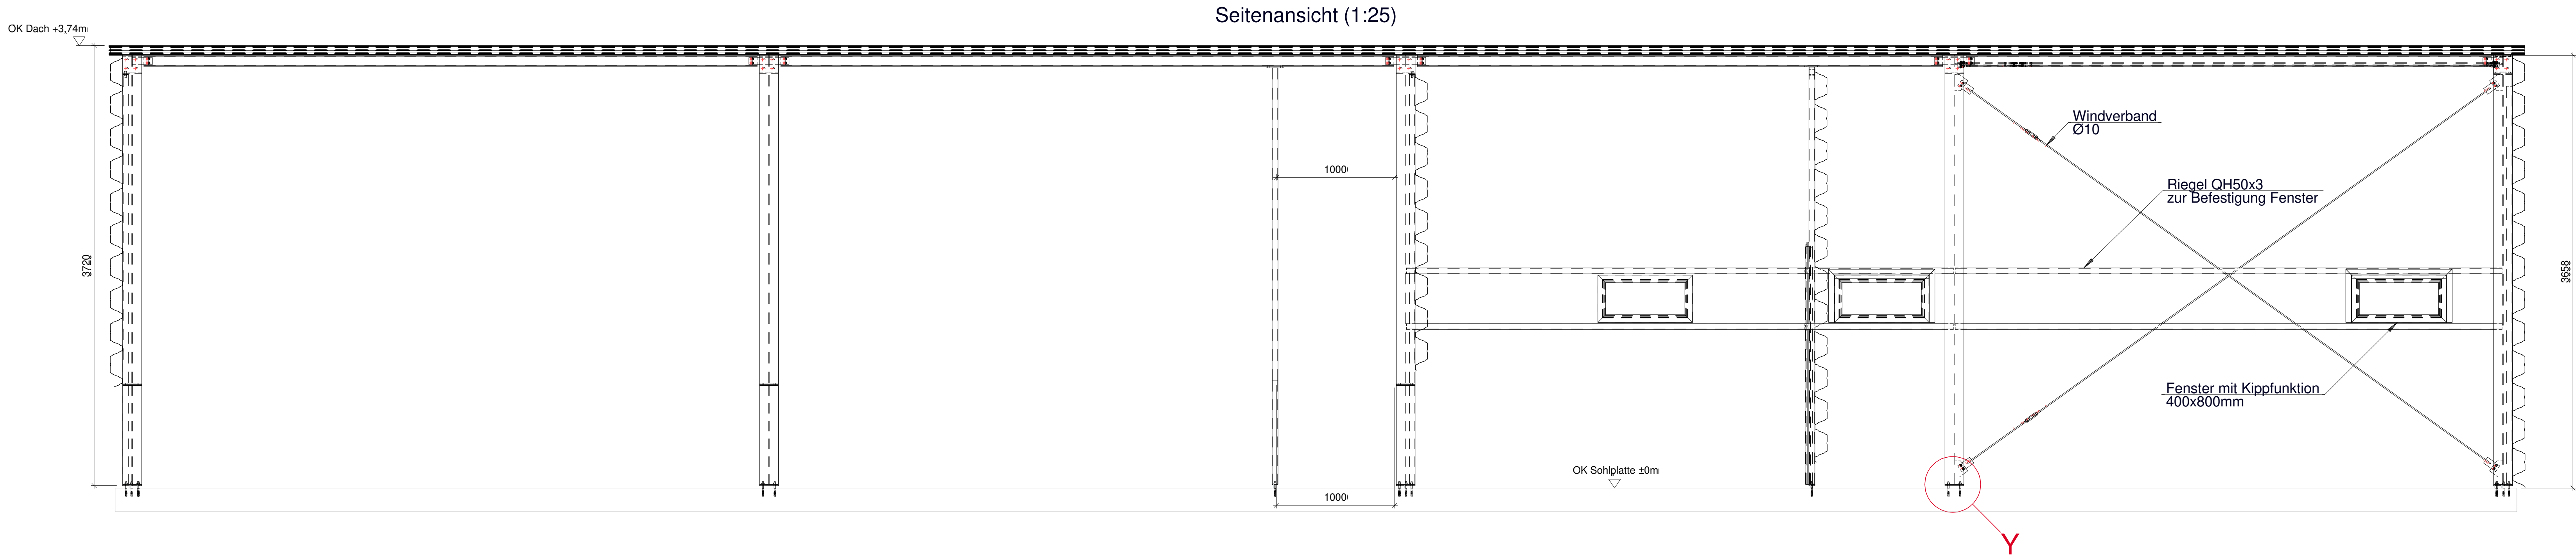


Draufsicht (1:25)

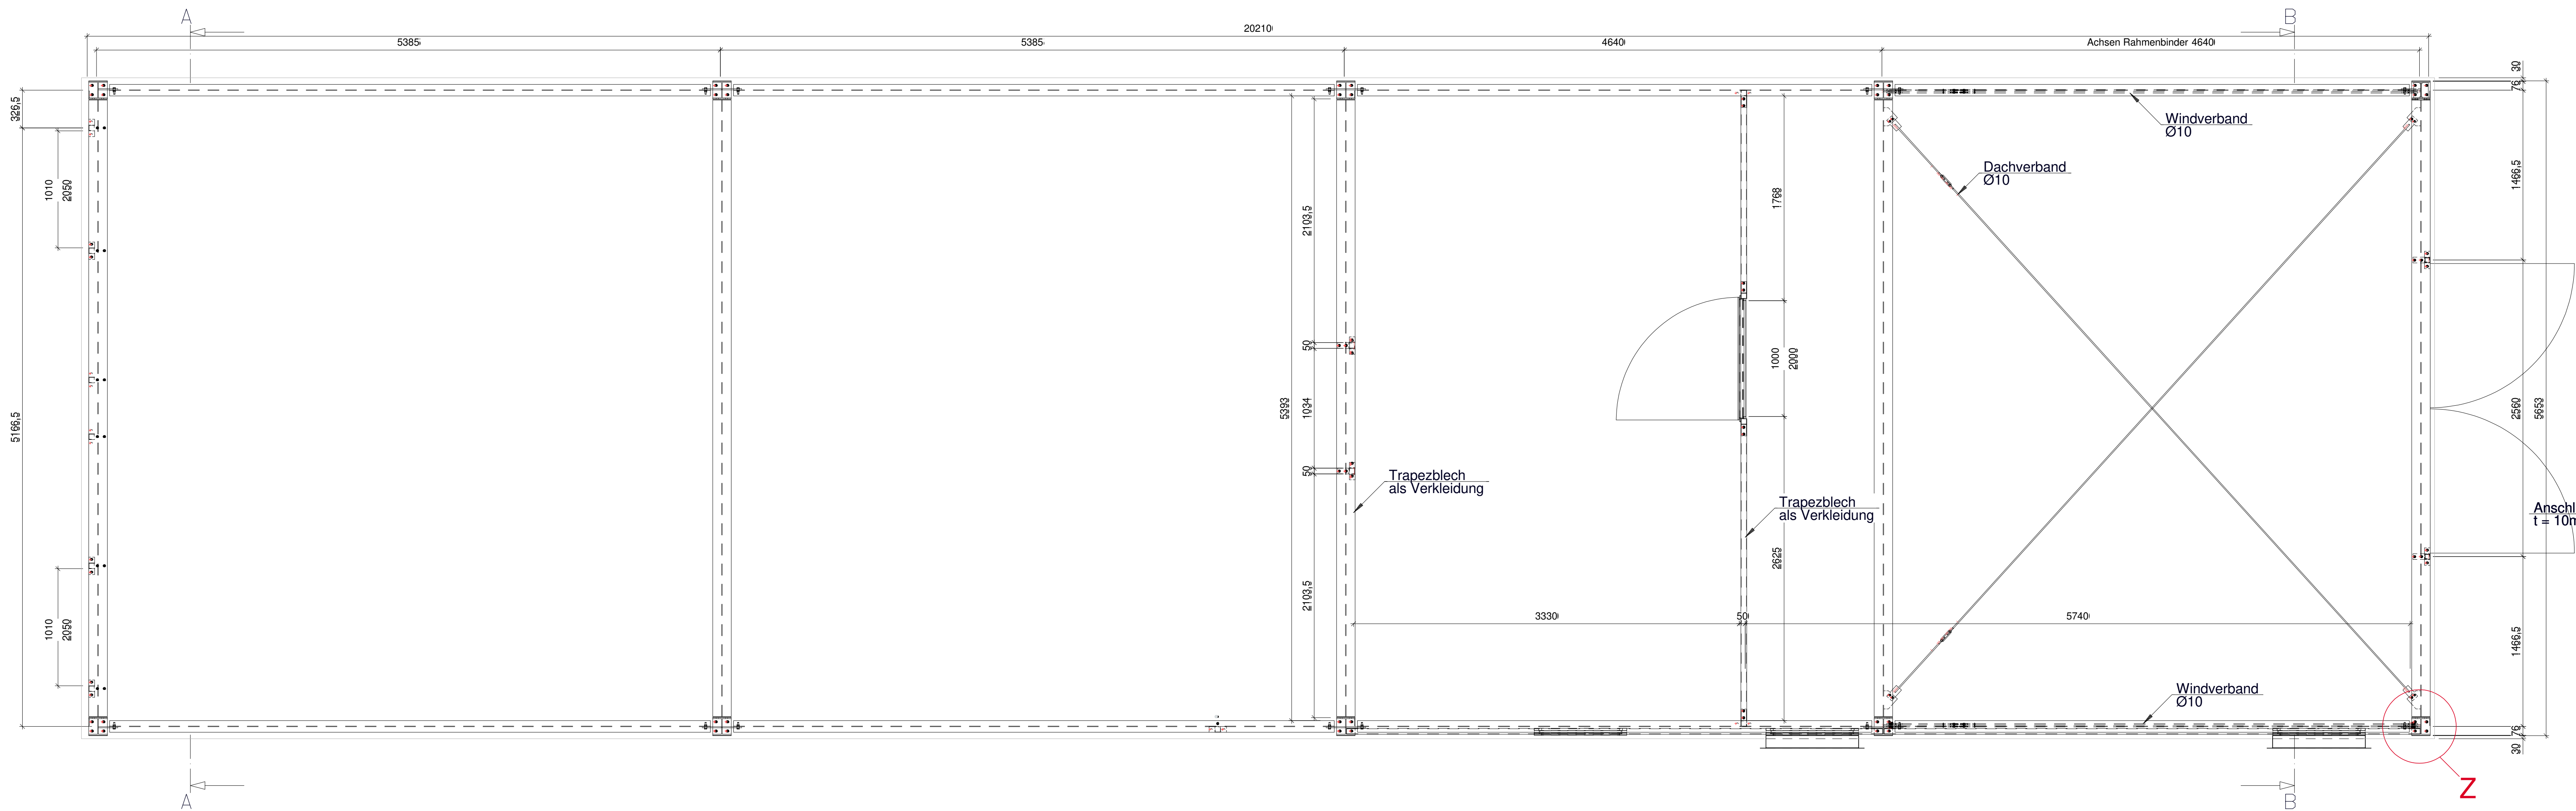


Z (1:5)

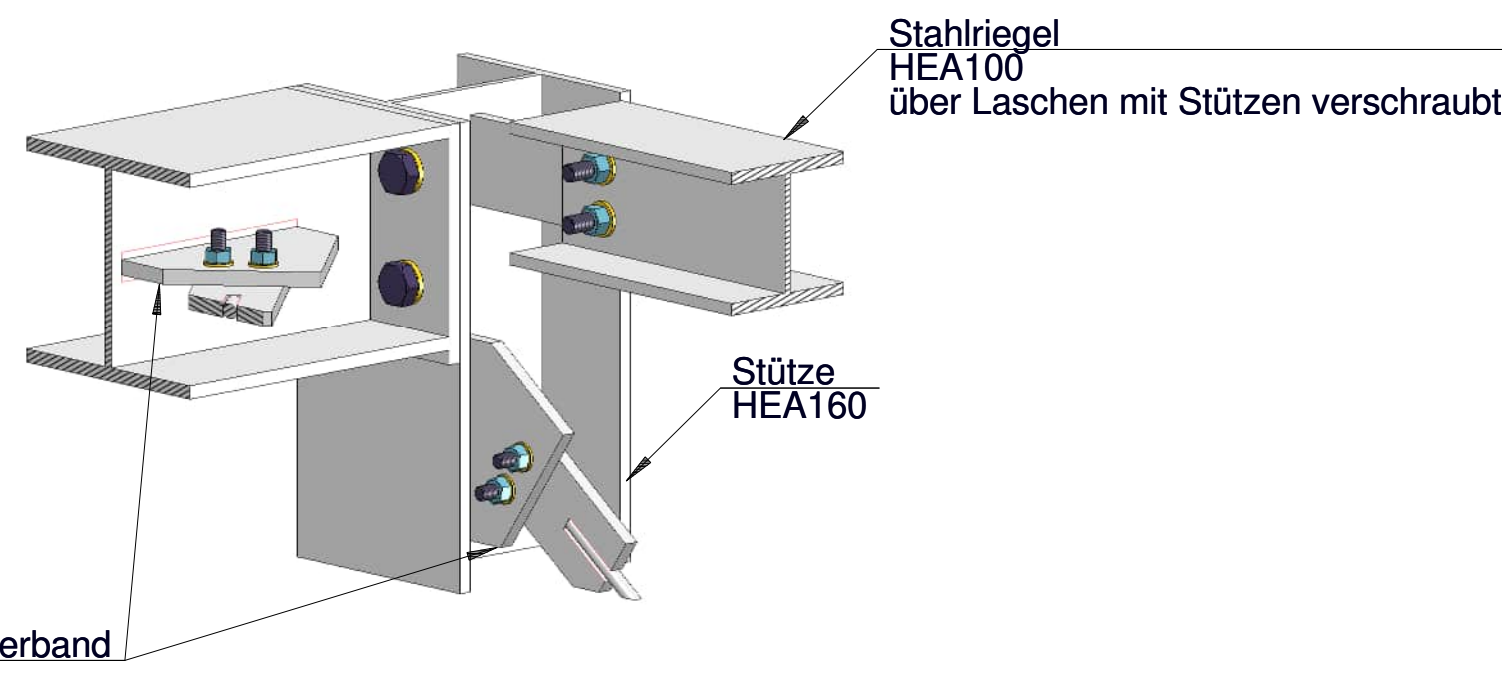


Y (1:5)

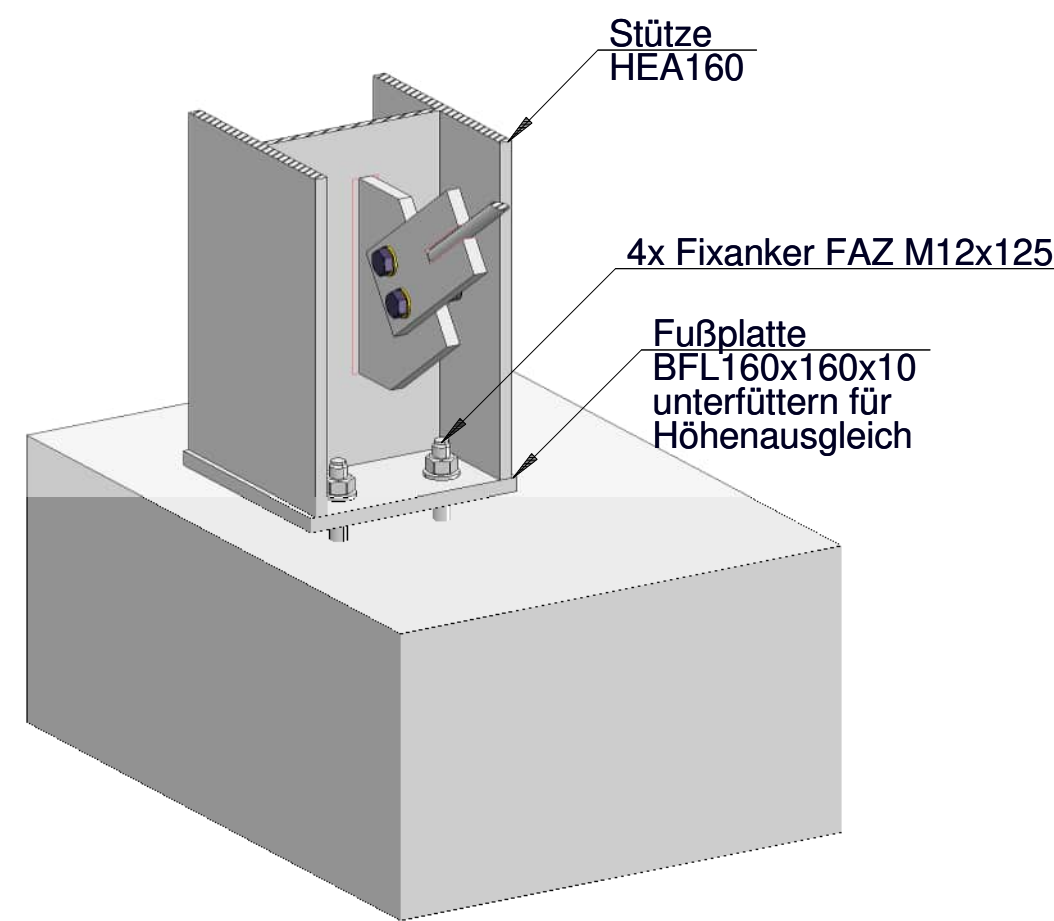


Übersicht (1:50)

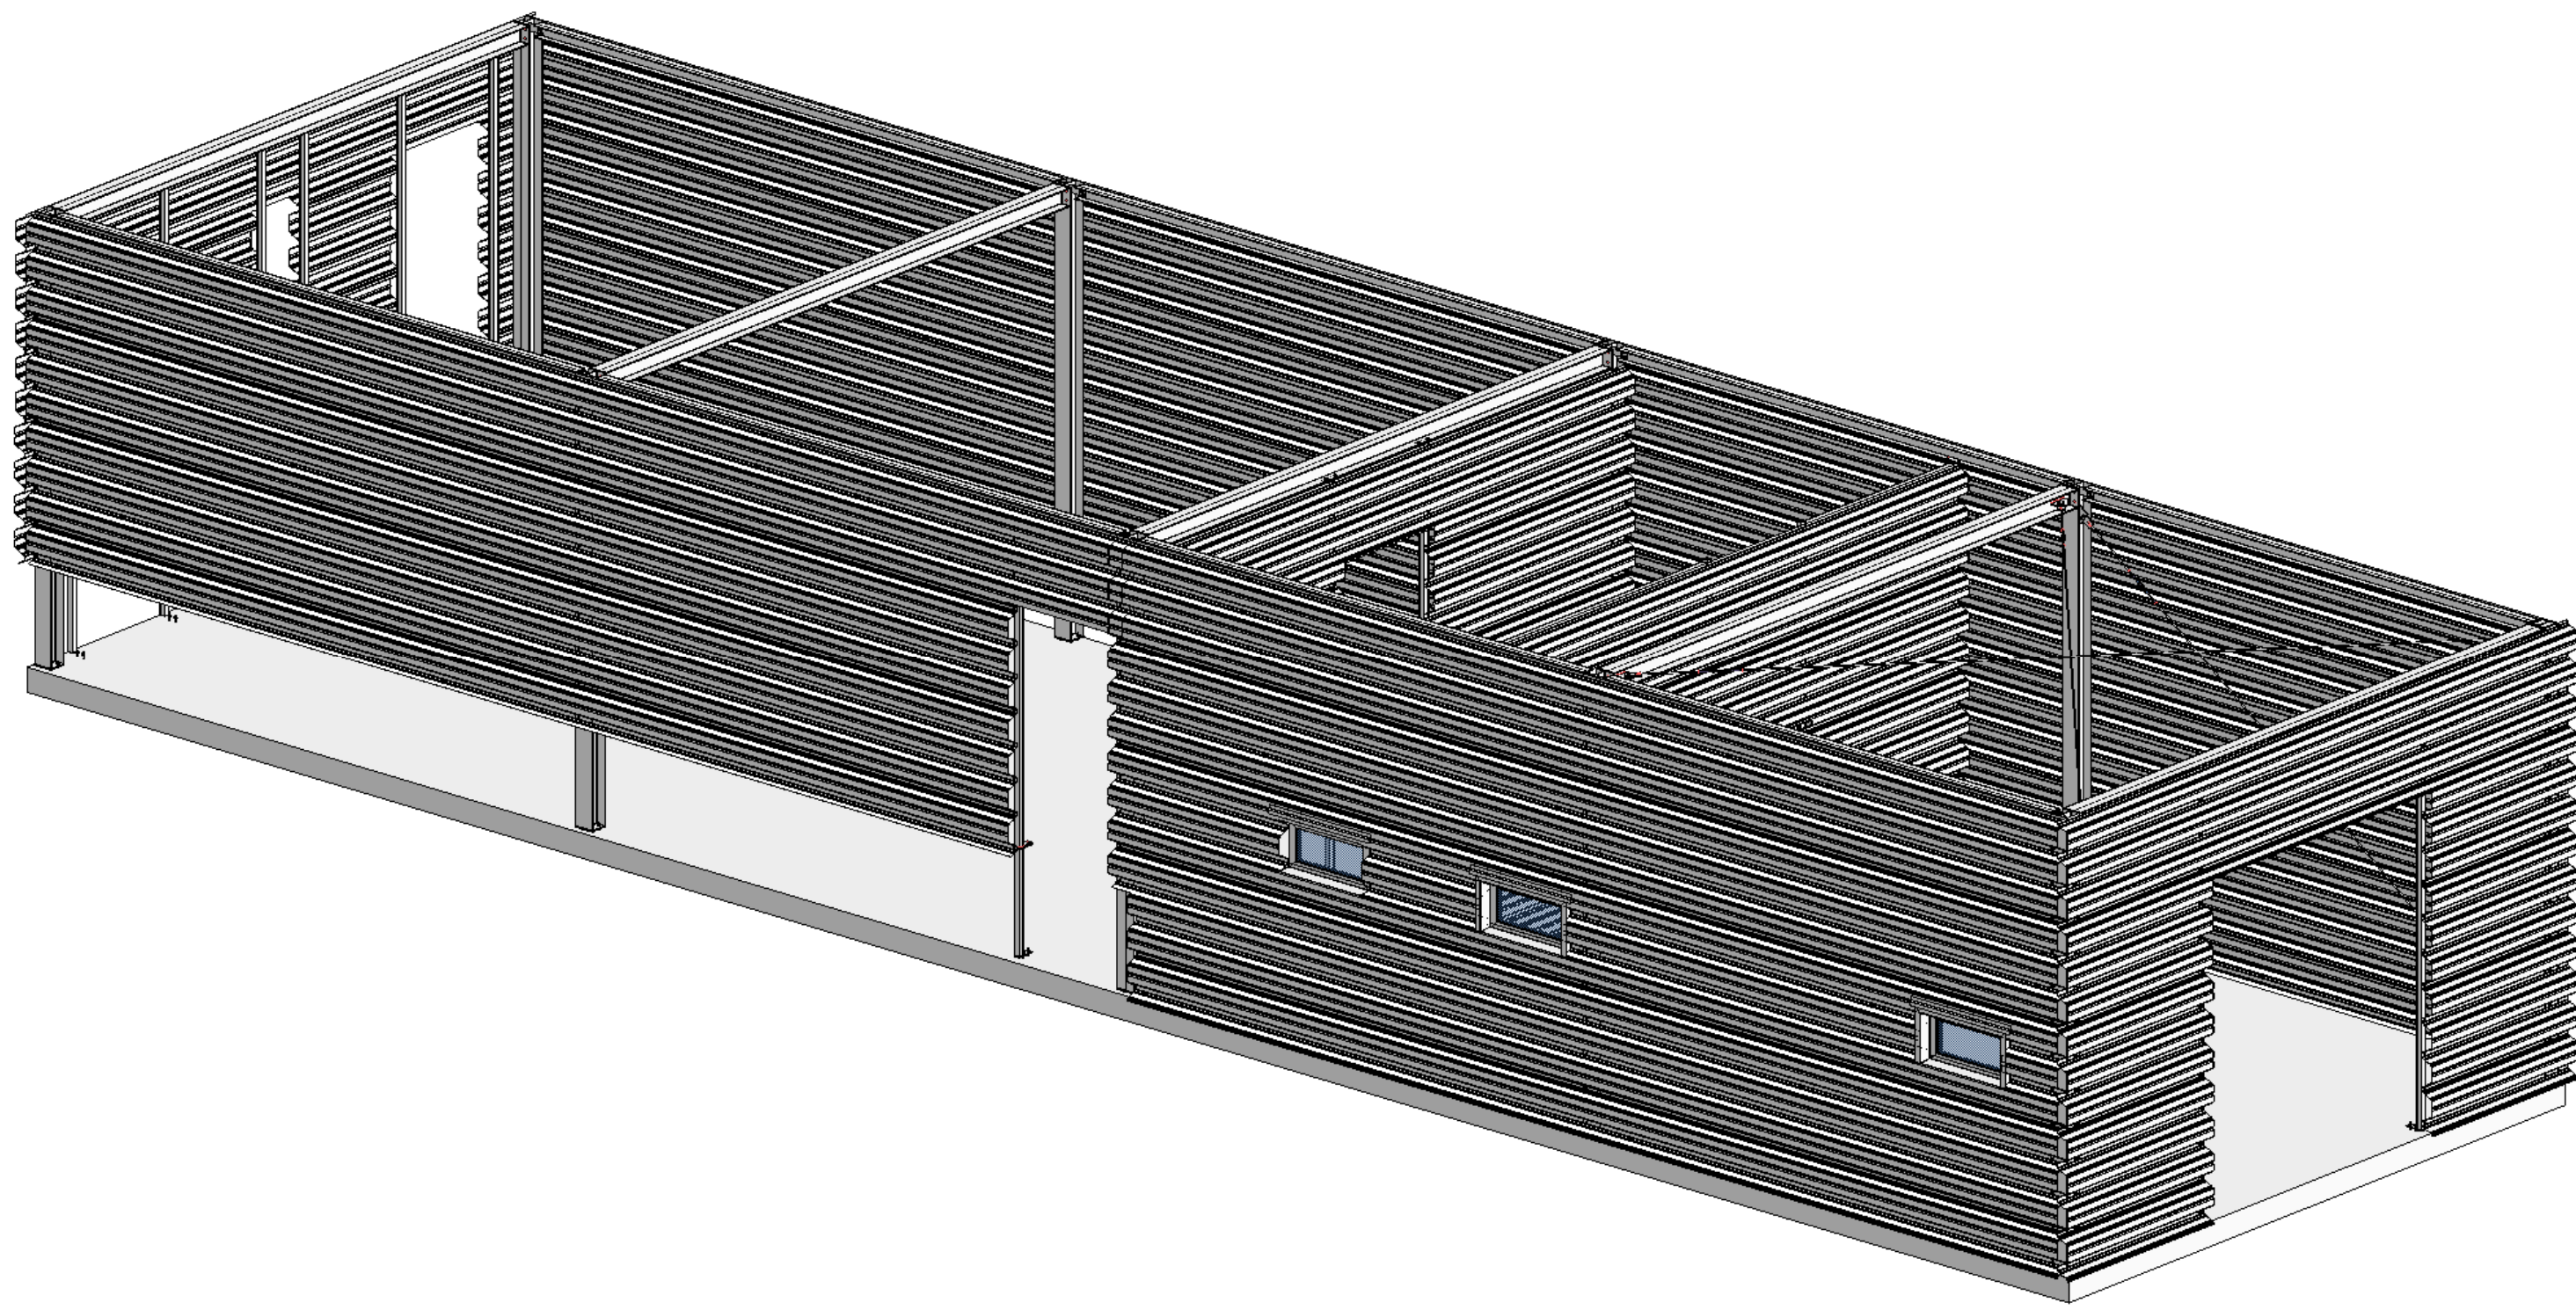

A-A (1:25)

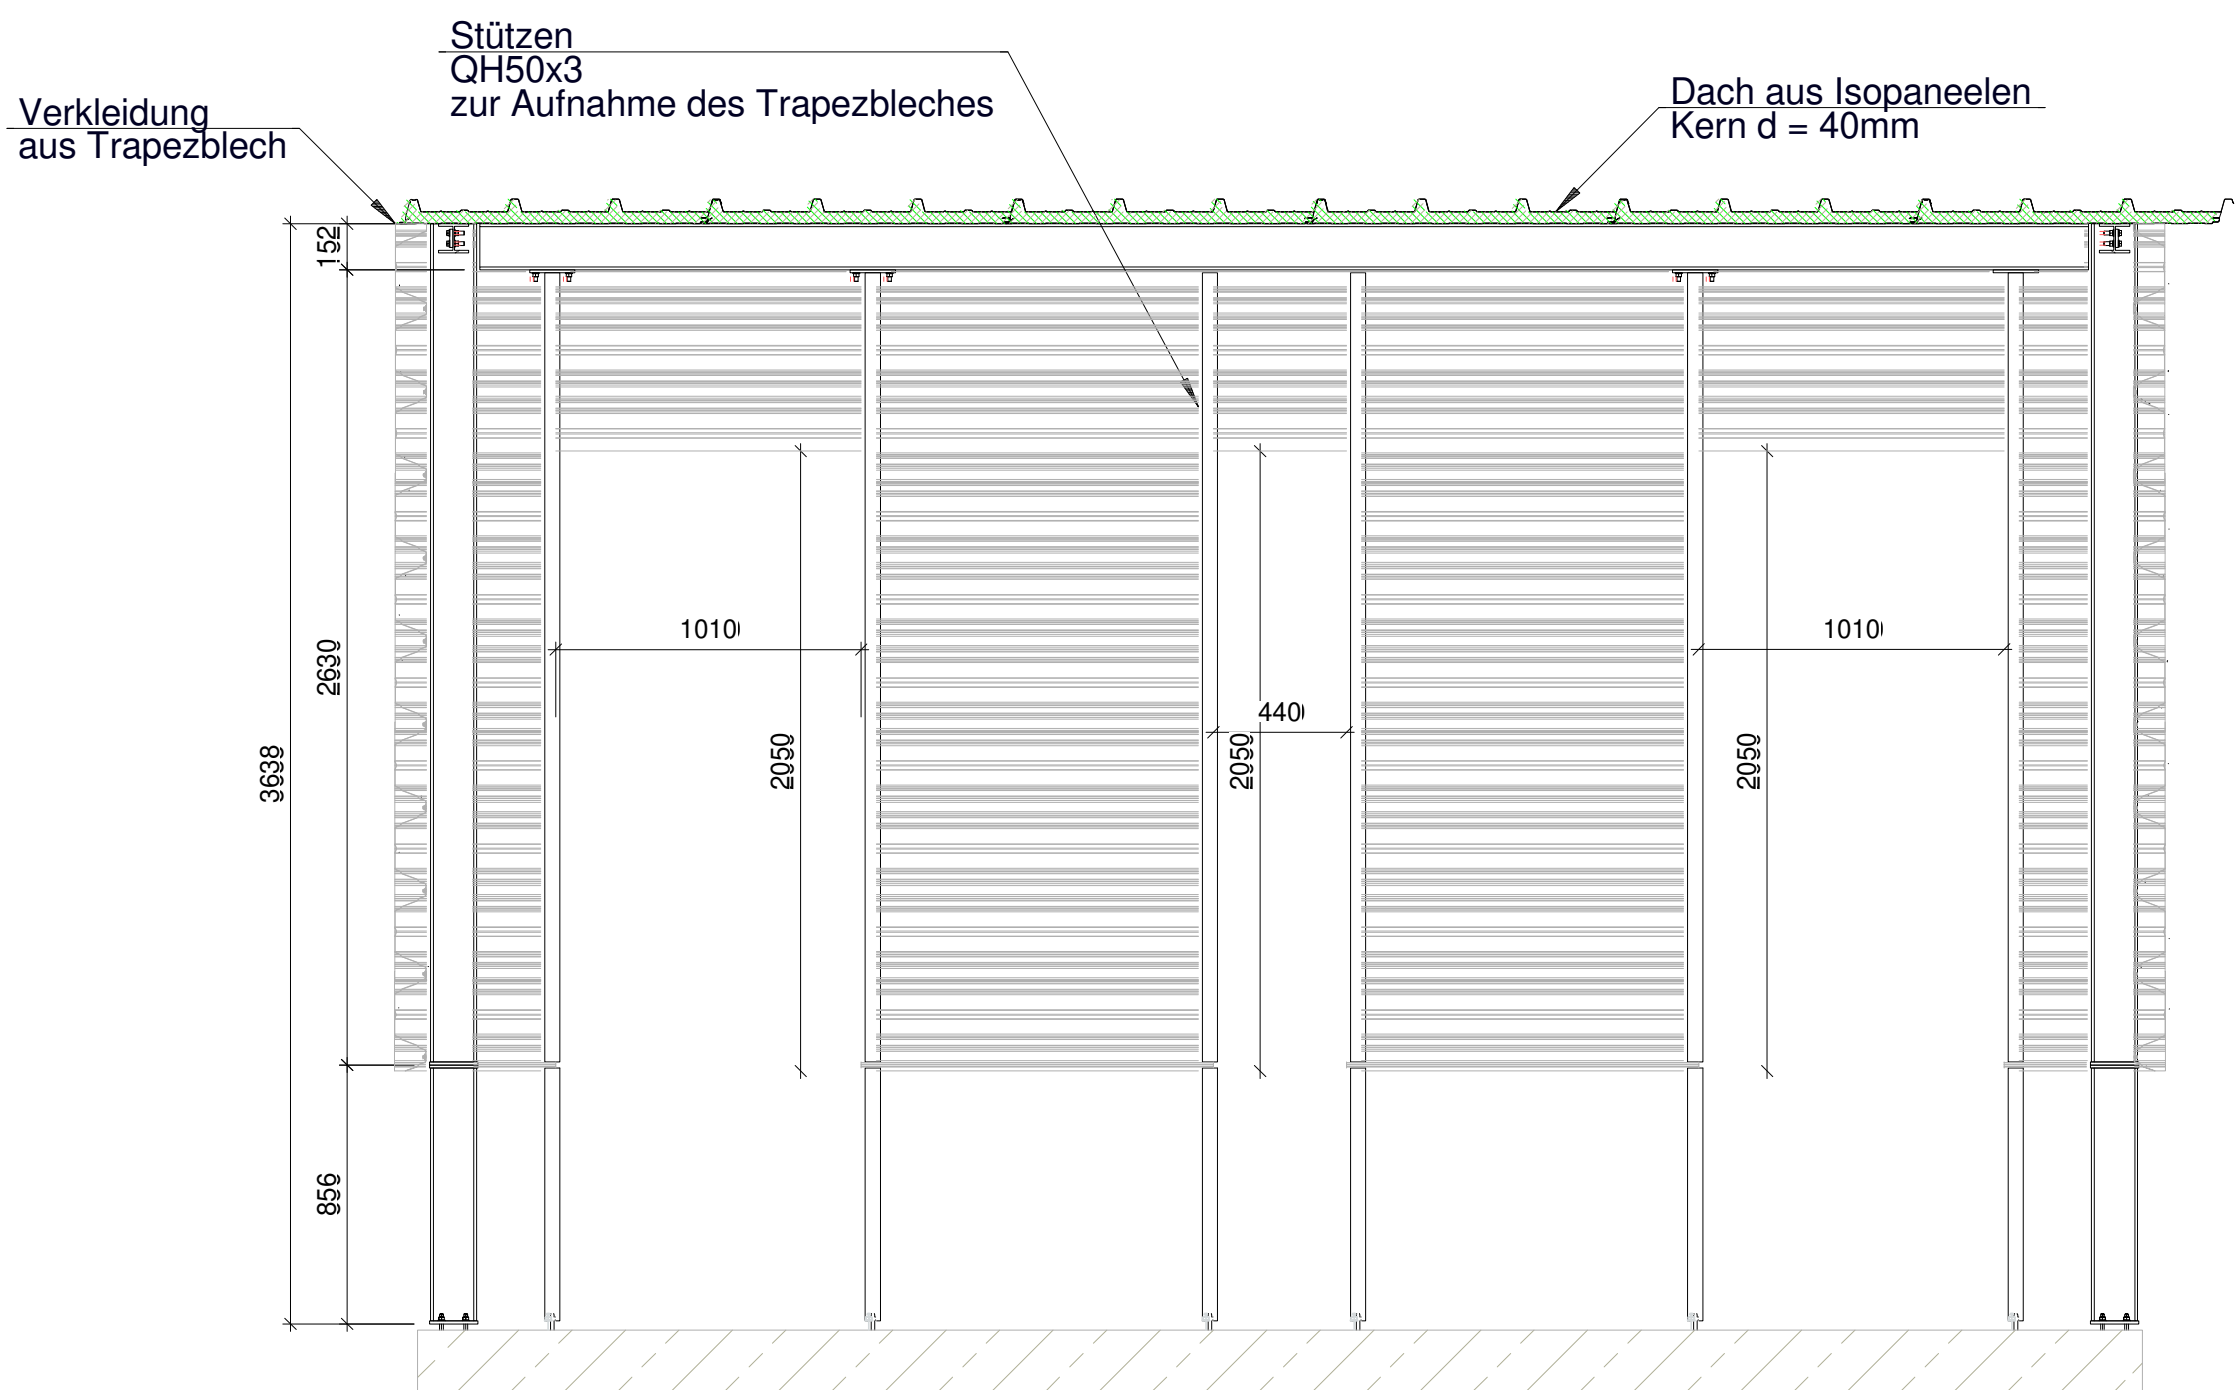

B-B (1:25)

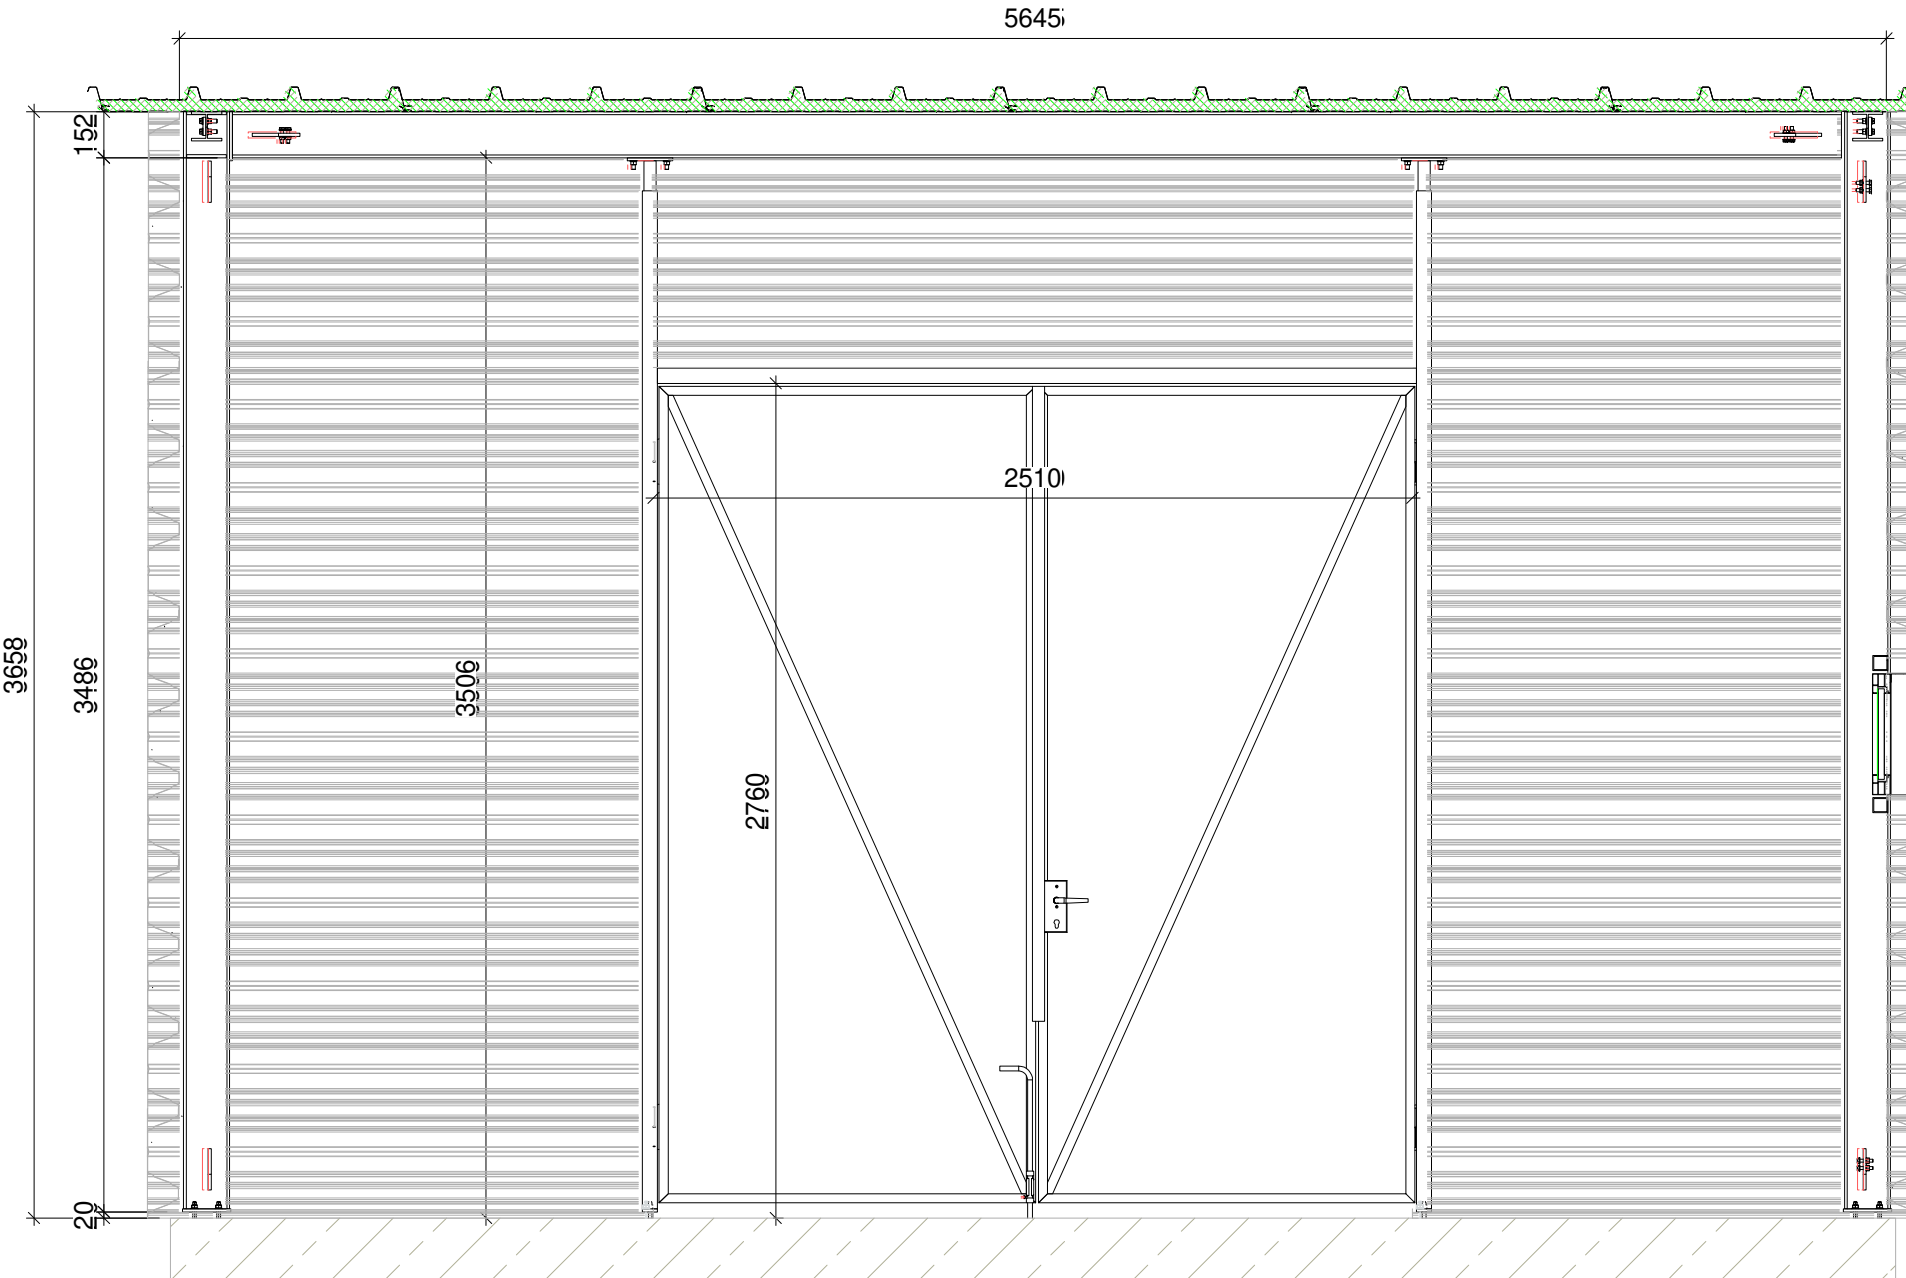

| Prüfung   | KAV   | Projektleitung | Zuschnitt | Fertigung                                                                                         | Oberfläche      |
|---|-------|----------------|-----------|---------------------------------------------------------------------------------------------------|-----------------|
| Datum:   |       |                |           |                                                                                                   |                 |
| Paraph:   |       |                |           |                                                                                                   |                 |
| C   |       |                |           |                                                                                                   |                 |
| B   |       |                |           |                                                                                                   |                 |
| A   |       |                |           |                                                                                                   |                 |
| Index   | Datum | Name           | Änderung  |                                                                                                   |                 |
| Schlosserei und Metallbau<br>Zwiebelmann GmbH<br>Großkoppel 45<br>23888 Reinfeld (Holstein)<br>Telefon 04533/7033-0<br>www.zwiebelmann.de<br>mail@zwiebelmann.de |       |                |           |              |                 |
| Auftraggeber:   |       |                |           | Korn.-Nr.:                                                                                        | *P24-057-1*     |
|   |       |                |           | Werkstoff:                                                                                        | S235JR          |
|   |       |                |           | Oberfläche:                                                                                       | roh             |
|   |       |                |           | Farbton:                                                                                          | -               |
| Bauvorhaben:   |       |                |           | Masstab:                                                                                          | 1:10            |
|   |       |                |           | gez./Datum:                                                                                       | JR / 20.07.2026 |
| Planinhalt: Stahlbauhalle<br>Übersicht   |       |                |           | Plan-Nr.:                                                                                         | 1 / 1           |
| Fertigung nach Allgemeintoleranz EN ISO 1302/1996 D+H<br>Bewertungsgruppe der Schweißnähte nach DIN EN ISO 5817 C<br>Verzierung nach DIN EN 1501461              |       |                |           |              |                 |
|   |       |                |           | Alle Maße in mm!<br>Alle nicht angegebenen Schweißnähte a = 4.0 mm!                               |                 |
| Sämtliche Kopier- und Urheberrechte liegen bei Firma Zwiebelmann Schlosserei<br>und Metallbau GmbH und dürfen weder veröffentlicht noch weitergegeben werden     |       |                |           | Projektsort  |                 |